

## Wohnung 20 / Haus B 2-Zimmerwohnung / Erdgeschoss

### Barrierefrei

Diese Wohnungen sind barrierefrei gemäß  
Art. 48 BayBO.

### Baugleich\* mit

1 / 3 / 4 / 6 / 8 / 9 / 11 / 13 / 14 / 16 /  
18 / 20 / 22 / 23 / 25 / 26 / 28 / 29 /  
43 / 47 / 49 / 52 / 54 / 57 / 59 / 65

### Wohnfläche\*\*


Wohnen/Essen	25,38 m <sup>2</sup>
Schlafen	16,54 m <sup>2</sup>
Bad	6,53 m <sup>2</sup>
Flur	4,90 m <sup>2</sup>
Terrasse 1/2	3,00 m <sup>2</sup>

**Gesamt: 56,35 m<sup>2</sup>**

\* Nicht dargestellte Wohnungen teilweise in anderen  
Geschossen und Häusern mit z.T. Abweichungen  
bei der Ausstattung und der Wohn-/Nutzfläche.

\*\* Die Exposépläne sind nur bedingt zur Maßent-  
nahme geeignet. Unsere Maße sind Rohbaumaße.  
Geringfügige Änderungen sind vorbehalten.  
Abweichungen bei den Sanitärobjekten gemäß  
Richtlinie VDI 6000. Die gezeigte Möblierung und  
die Terrassen- bzw. Balkon-/Loggiengestaltung  
sind ein Vorschlag des Illustrators und nicht im  
Kaufpreis enthalten.


Maßstab: 1:100

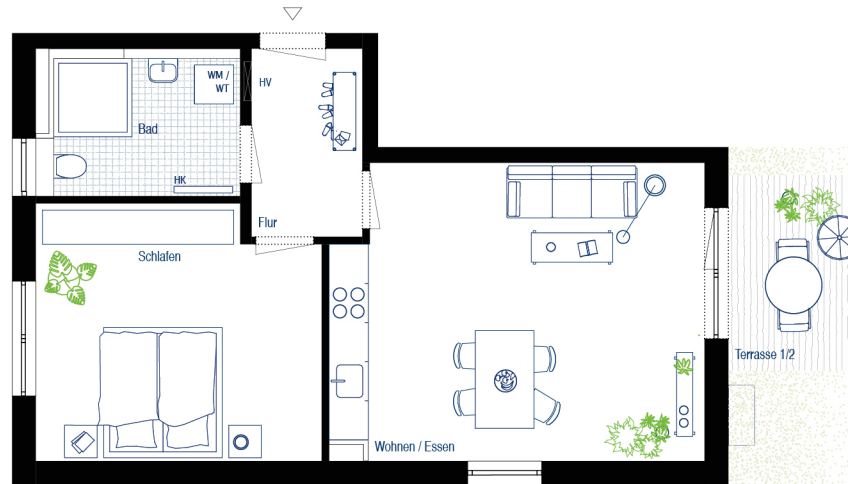

### Legende

HK	voraussichtl. Lage Handtuchwärmer
HV/EV/MV	Heizungs-, Elektro-, Medienverteiler
WM	Stellplatz Waschmaschine
WT	Stellplatz Wäschetrockner

Haus D1

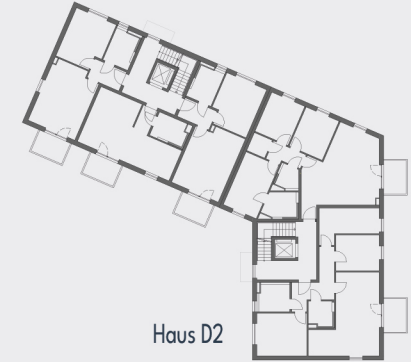


Haus D2

Haus C1

Haus C2



Haus B

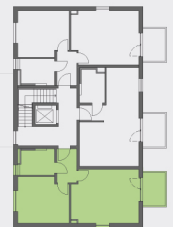

Haus A1

Haus A2

