

Wohnung 33 / Haus C2 2-Zimmerwohnung / Erdgeschoss

Barrierefrei

Diese Wohnungen sind barrierefrei gemäß
Art. 48 BayBO.

Baugleich* mit

34 / 37 / 38 / 41 / 42 / 45 / 46

Wohnfläche**


Wohnen/Essen	30,07 m ²
Schlafen	16,32 m ²
Bad	5,61 m ²
Flur	4,34 m ²
Terrasse 1/2	3,00 m ²

Gesamt: 59,34 m²

* Nicht dargestellte Wohnungen teilweise in anderen
Geschossen und Häusern mit z.T. Abweichungen
bei der Ausstattung und der Wohn-/Nutzfläche.

** Die Exposépläne sind nur bedingt zur Maßent-
nahme geeignet. Unsere Maße sind Rohbaumaße.
Geringfügige Änderungen sind vorbehalten.
Abweichungen bei den Sanitärobjekten gemäß
Richtlinie VDI 6000. Die gezeigte Möblierung und
die Terrassen- bzw. Balkon-/Loggiengestaltung
sind ein Vorschlag des Illustrators und nicht im
Kaufpreis enthalten.


Maßstab: 1:100

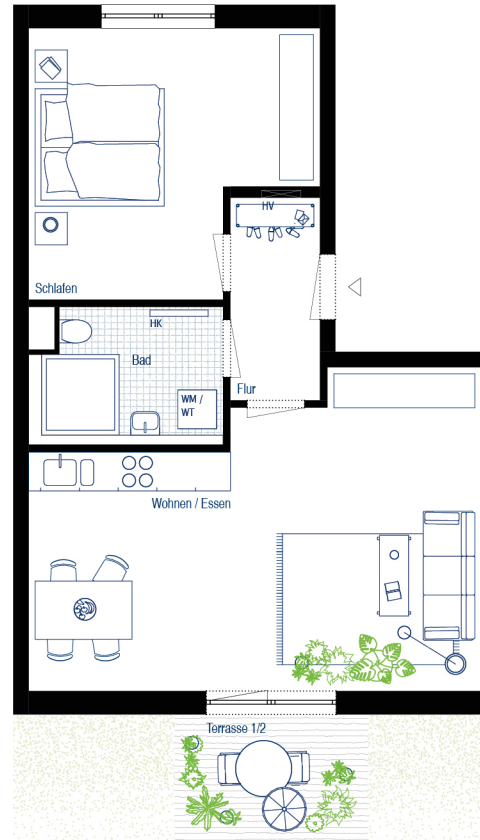

Legende

HK	voraussichtl. Lage Handtuchwärmer
HV/EV/MV	Heizungs-, Elektro-, Medienverteiler
WM	Stellplatz Waschmaschine
WT	Stellplatz Wäschetrockner

Haus D1

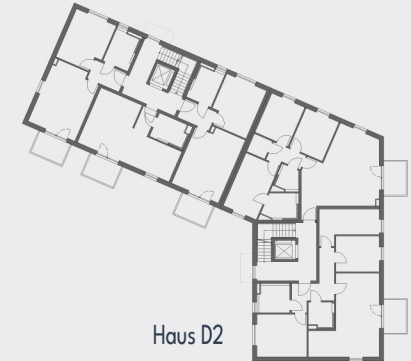


Haus D2

Haus C1

Haus C2



Haus B

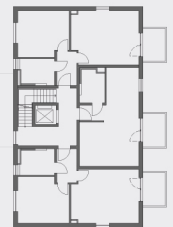

Haus A1

Haus A2

