

**Wohnung 32 / Haus C1
3-Zimmerwohnung /
Erdgeschoss**

Barrierefrei

Diese Wohnungen sind barrierefrei gemäß Art. 48 BayBO.

Baugleich* mit

31 / 35 / 36 / 39 / 40 / 62 / 63

Wohnfläche**


Wohnen/Essen	32,79 m ²
Schlafen	15,16 m ²
Kind	11,47 m ²
Bad	6,53 m ²
Flur	5,44 m ²
Terrasse 1/2	3,00 m ²

Gesamt: 74,39 m²

* Nicht dargestellte Wohnungen teilweise in anderen Geschossen und Häusern mit z.T. Abweichungen bei der Ausstattung und der Wohn-/Nutzfläche.

** Die Exposépläne sind nur bedingt zur Maßentnahme geeignet. Unsere Maße sind Rohbaumaße. Geringfügige Änderungen sind vorbehalten. Abweichungen bei den Sanitärobjekten gemäß Richtlinie VDI 6000. Die gezeigte Möblierung und die Terrassen- bzw. Balkon-/Loggiengestaltung sind ein Vorschlag des Illustrators und nicht im Kaufpreis enthalten.


Maßstab: 1:100

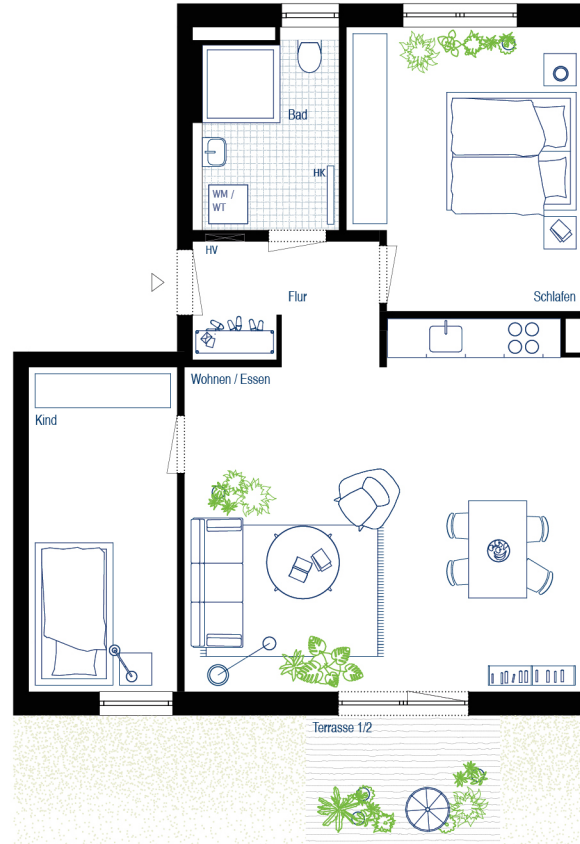

Legende

- HK voraussichtl. Lage Handtuchwärmer
- HV/EV/MV Heizungs-, Elektro-, Medienverteiler
- WM Stellplatz Waschmaschine
- WT Stellplatz Wäschetrockner

Haus D1

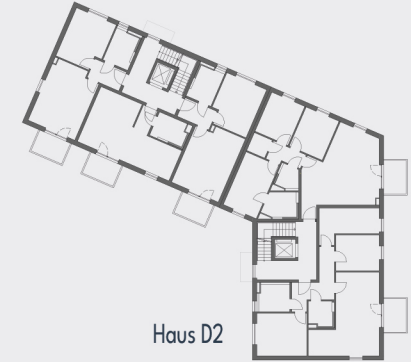


Haus D2

Haus C1

Haus C2



Haus B

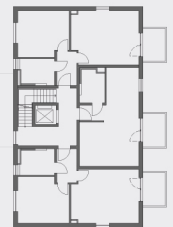

Haus A1

Haus A2

