

Wohnung 64 / Haus D2
4-Zimmerwohnung /
Dachgeschoss

Wohnfläche**


Wohnen/Essen	28,65 m ²
Schlafen	15,31 m ²
Kind 1	15,32 m ²
Kind 2	11,90 m ²
Bad	8,29 m ²
WC/DU	5,47 m ²
Abstell	1,12 m ²
Flur	7,80 m ²
Balkon 1/2	2,66 m ²

Gesamt: 96,52 m²

* Nicht dargestellte Wohnungen teilweise in anderen Geschossen und Häusern mit z.T. Abweichungen bei der Ausstattung und der Wohn-/Nutzfläche.

** Die Exposépläne sind nur bedingt zur Maßentnahme geeignet. Unsere Maße sind Rohbaumaße. Geringfügige Änderungen sind vorbehalten. Abweichungen bei den Sanitärobjekten gemäß Richtlinie VDI 6000. Die gezeigte Möblierung und die Terrassen- bzw. Balkon-/Loggiengestaltung sind ein Vorschlag des Illustrators und nicht im Kaufpreis enthalten.


Maßstab: 1:100

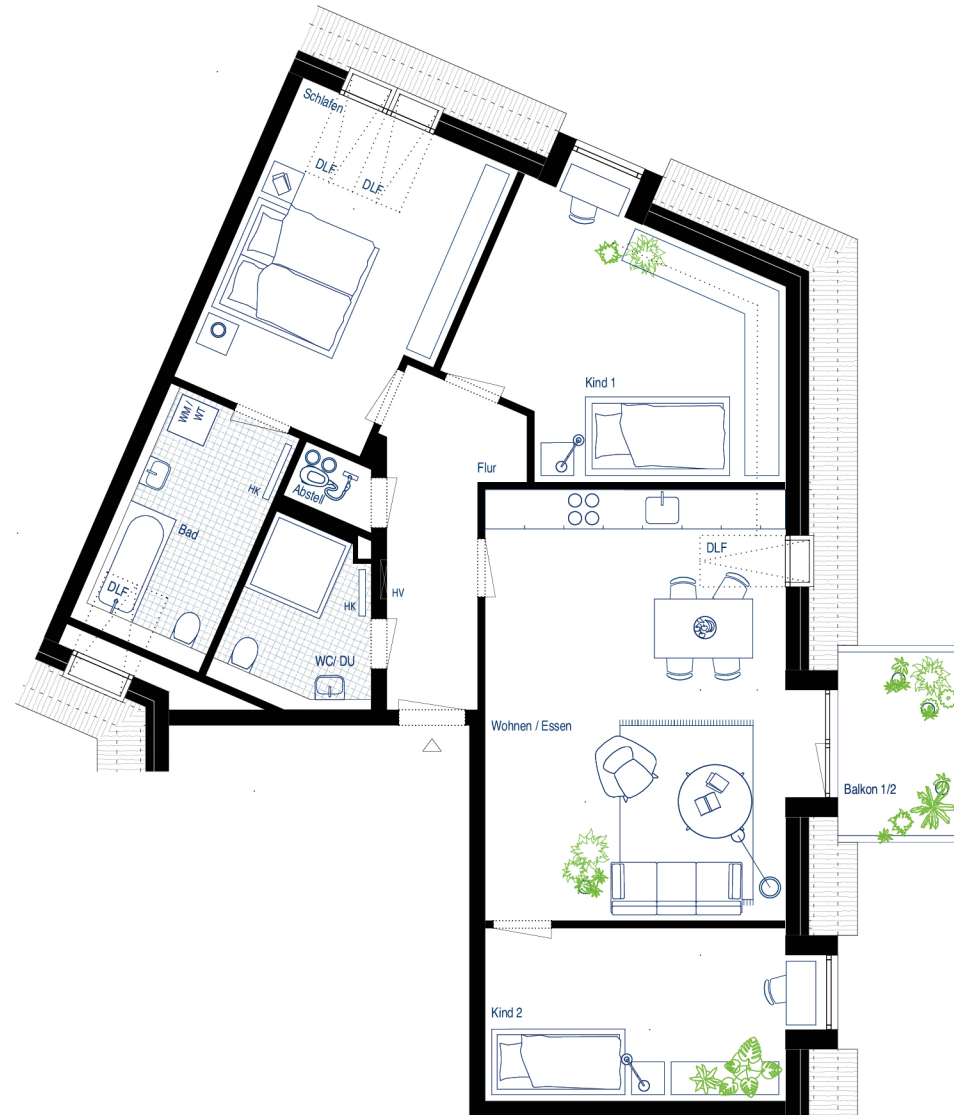

Legende

- HK voraussichtl. Lage Handtuchwärmer
- HV/EV/MV Heizungs-, Elektro-, Medienverteiler
- WM Stellplatz Waschmaschine
- WT Stellplatz Wäschetrockner

Haus D1

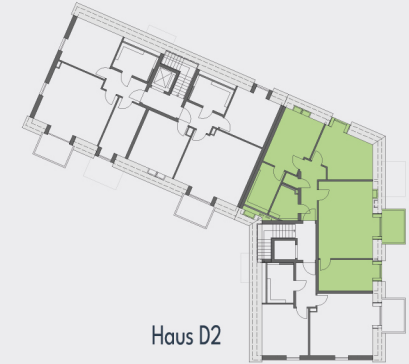


Haus D2

Haus C1

Haus C2



Haus B

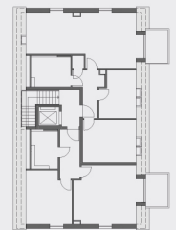

Haus A1

Haus A2

